MONOSZLÓ

KÖZSÉG
TELEPÜLÉSRENDEZÉSI TERVE
TELEPÜLÉSSZERKEZETI TERV

É

M 1 : 6 000

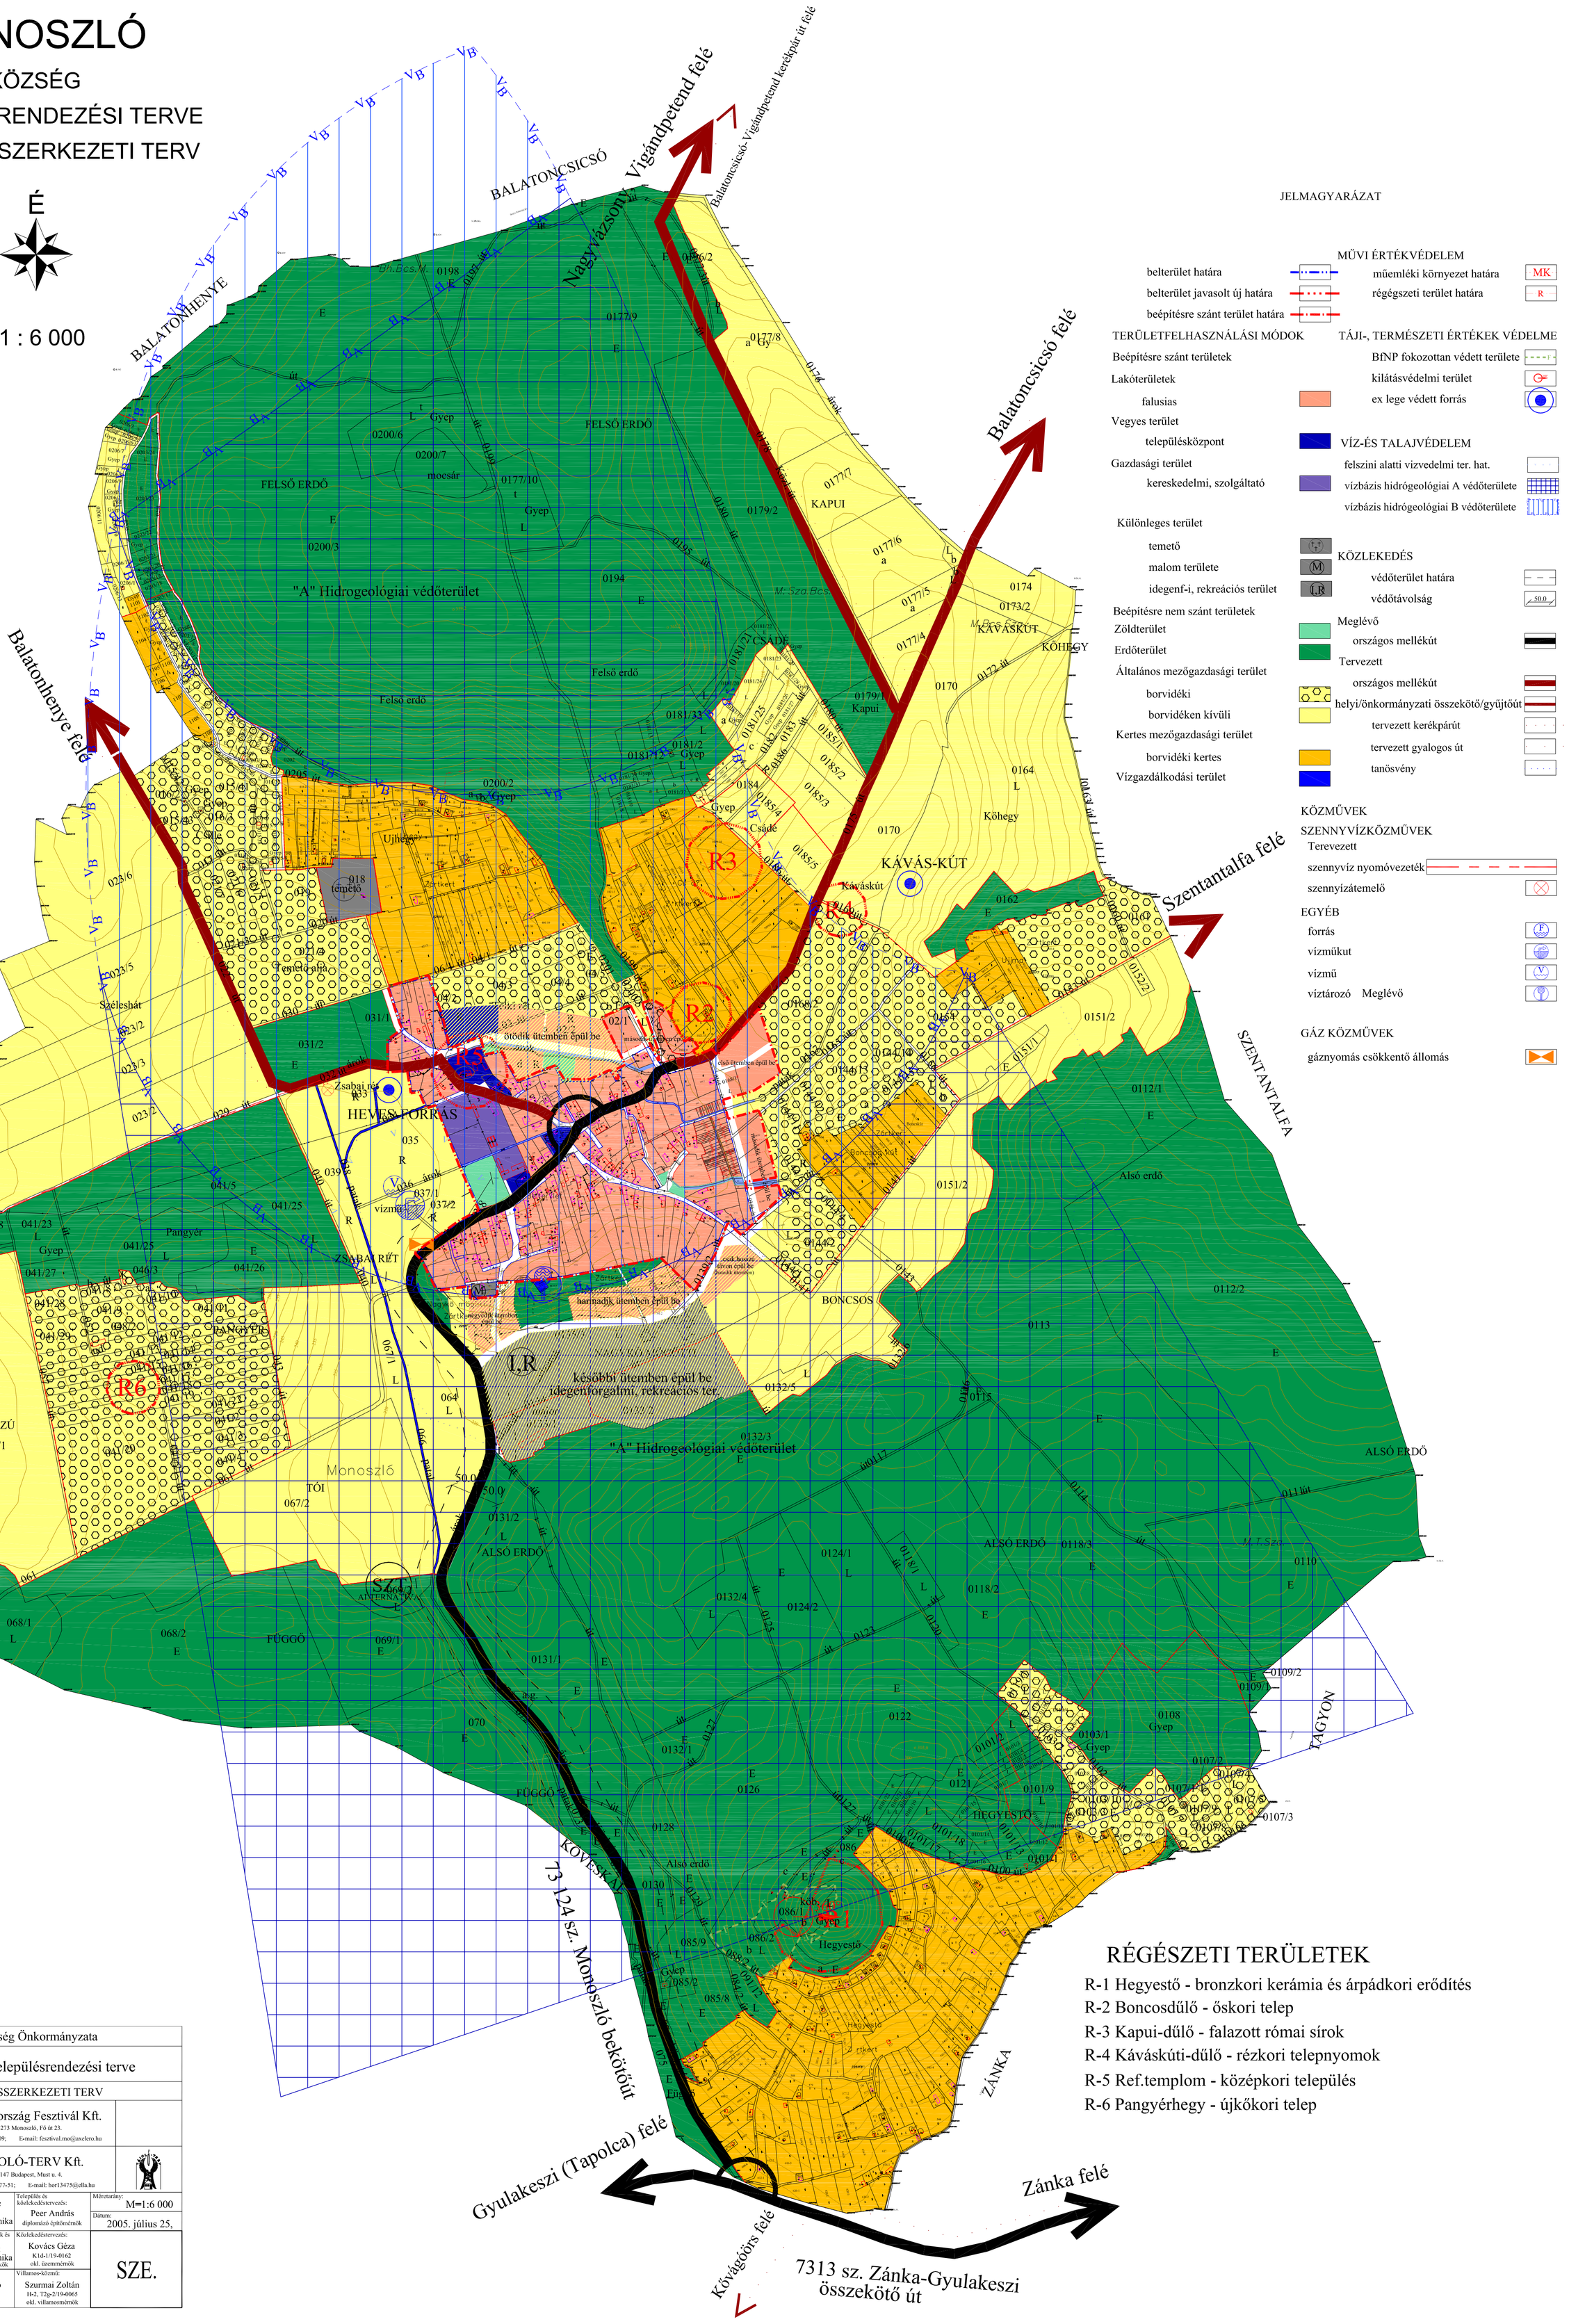

JELMAGYARÁZAT

MŰVI ÉRTÉKVÉDELEM
- belterület határa
- belterület javasolt új határa
- beépítésre szánt terület határa
- műemléki környezet határa (MK)
- régégszeti terület határa (R)

TERÜLETFELHASZNÁLÁSI MÓDOK
- Beépítésre szánt területek
- Lakóterületek
  - falusias
- Vegyes terület
  - településközpont
- Gazdasági terület
  - kereskedelmi, szolgáltató
- Különleges terület
  - temető
  - malom területe
  - idegenf-i, rekreációs terület
- Beépítésre nem szánt területek
- Zöldterület
- Erdőterület
- Általános mezőgazdasági terület
  - borvidéki
  - borvidéken kívüli
- Kertes mezőgazdasági terület
  - borvidéki kertes
- Vízgazdálkodási terület

TÁJI-, TERMÉSZETI ÉRTÉKEK VÉDELME
- BfNP fokozottan védett területe
- kilátásvédelmi terület
- ex lege védett forrás

VÍZ-ÉS TALAJVÉDELEM
- felszini alatti vizvedelmi ter. hat.
- vízbázis hidrógeológiai A védőterülete
- vízbázis hidrógeológiai B védőterülete

KÖZLEKEDÉS
- védőterület határa
- védőtávolság (50.0)
- Meglévő
  - országos mellékút
- Tervezett
  - országos mellékút
  - helyi/önkormányzati összekötő/gyűjtőút
  - tervezett kerékpárút
  - tervezett gyalogos út
  - tanösvény

KÖZMŰVEK

SZENNYVÍZKÖZMŰVEK
- Terevezett
  - szennyvíz nyomóvezeték
  - szennyízátemelő

EGYÉB
- forrás
- vízműkut
- vízmű
- víztározó Meglévő

GÁZ KÖZMŰVEK
- gáznyomás csökkentő állomás

RÉGÉSZETI TERÜLETEK

R-1 Hegyestő - bronzkori kerámia és árpádkori erődítés
R-2 Boncosdűlő - őskori telep
R-3 Kapui-dűlő - falazott római sírok
R-4 Káváskúti-dűlő - rézkori telepnyomok
R-5 Ref.templom - középkori település
R-6 Pangyérhegy - újkőkori telep

Készült az állami alapadatok felhasználásával.

Megbízó: Monoszló község Önkormányzata			
Munka megnevezése: Monoszló község településrendezési terve			
Munkarész: TELEPÜLÉSSZERKEZETI TERV			
Generáltervező: Németh Ferenc okl. építészmérnök, Magyarország Fesztivál Kft.	Tervező: Magyarország Fesztivál Kft. 8273 Monoszló, Fő út 23. tel.:06-87-469-209; E-mail: fesztival.mo@axelero.hu		
Auer Jolán TT1,TR-1 01-5003 Vezető terület- és településtervező TÁJOLÓ-TERV Kft.	Tervező: TÁJOLÓ-TERV Kft. 1147 Budapest, Must u. 4. tel.:06-1-251-77-51; E-mail: hor13475@ella.hu		
Németh Ferenc okl. építészmérnök településrendezési vezető tervező	Településtervezés: Németh Ferenc, Auer Jolán, Szijnè Béres Mónika	Település és közlekedéstervezés: Peer András diplomázó építőmérnök	Méretarány: M=1:6 000; Dátum: 2005. július 25,
Tájrendezés,zöldfelületek és környezetkialakítás: Auer Jolán TT1,TR-1 01-5003 okl. kertészmérnök	Tájrendezés,zöldfelületek és környezetkialakítás: Jaczenkó Judit, Szijnè Béres Mónika okl. tájépítész mérnökök	Közlekedéstervezés: Kovács Géza K1d-1/19-0162 okl. üzemmérnök	SZE.
Víz-közmű: Arnold György V3-a/19-0118 okl. üzemmérnök	Gáz-közmű: Petrika László BSZFG/19-0002 okl. gépészmérnök	Villamos-közmű: Szurmai Zoltán H-2, T2g-2/19-0065 okl. villamosmérnök	